

Comittente

Comune di Sparone
Città Metropolitana di Torino



piazza Municipale, 1 - 10080 Sparone TO - Italy
Telefono (+39) 0124.808804 Fax (+39) 0124.808009 Mail segreteria.comunesparone.to@pec.it

Progetto

Messa in sicurezza di edificio scolastico

PROGETTO DEFINITIVO-ESECUTIVO

Responsabile unico del procedimento
Daniel Aimonetto

Progettazione

Ing. Giovanni Data
**STIP Studio Ingegneria e Progetti S.r.l.**
Via Longo, 189 - 10071 Borgaro Tor. - info@stipstudioingegneri.it - www.stipstudioingegneri.it



Elaborato

Piante, prospetti, sezioni e particolari costruttivi - Situazione esistente


7

REVISIONE	DATA	DESCRIZIONE	Livello	Data	Scala
A	30.04.2022	EMISSIONE	DE	30.04.22	1:100
			Redatto	Controllato	Approvato
			GD	RM	GD


SB

TUTTI I DIRITTI SONO RISERVATI. NESSUN DISEGNO O PARTE DI ESSO PUO' ESSERE RIPRODOTTO O RELABORATO SENZA L'AUTORIZZAZIONE SCRITTA DELL'AUTORE


Pianta piano seminterrato

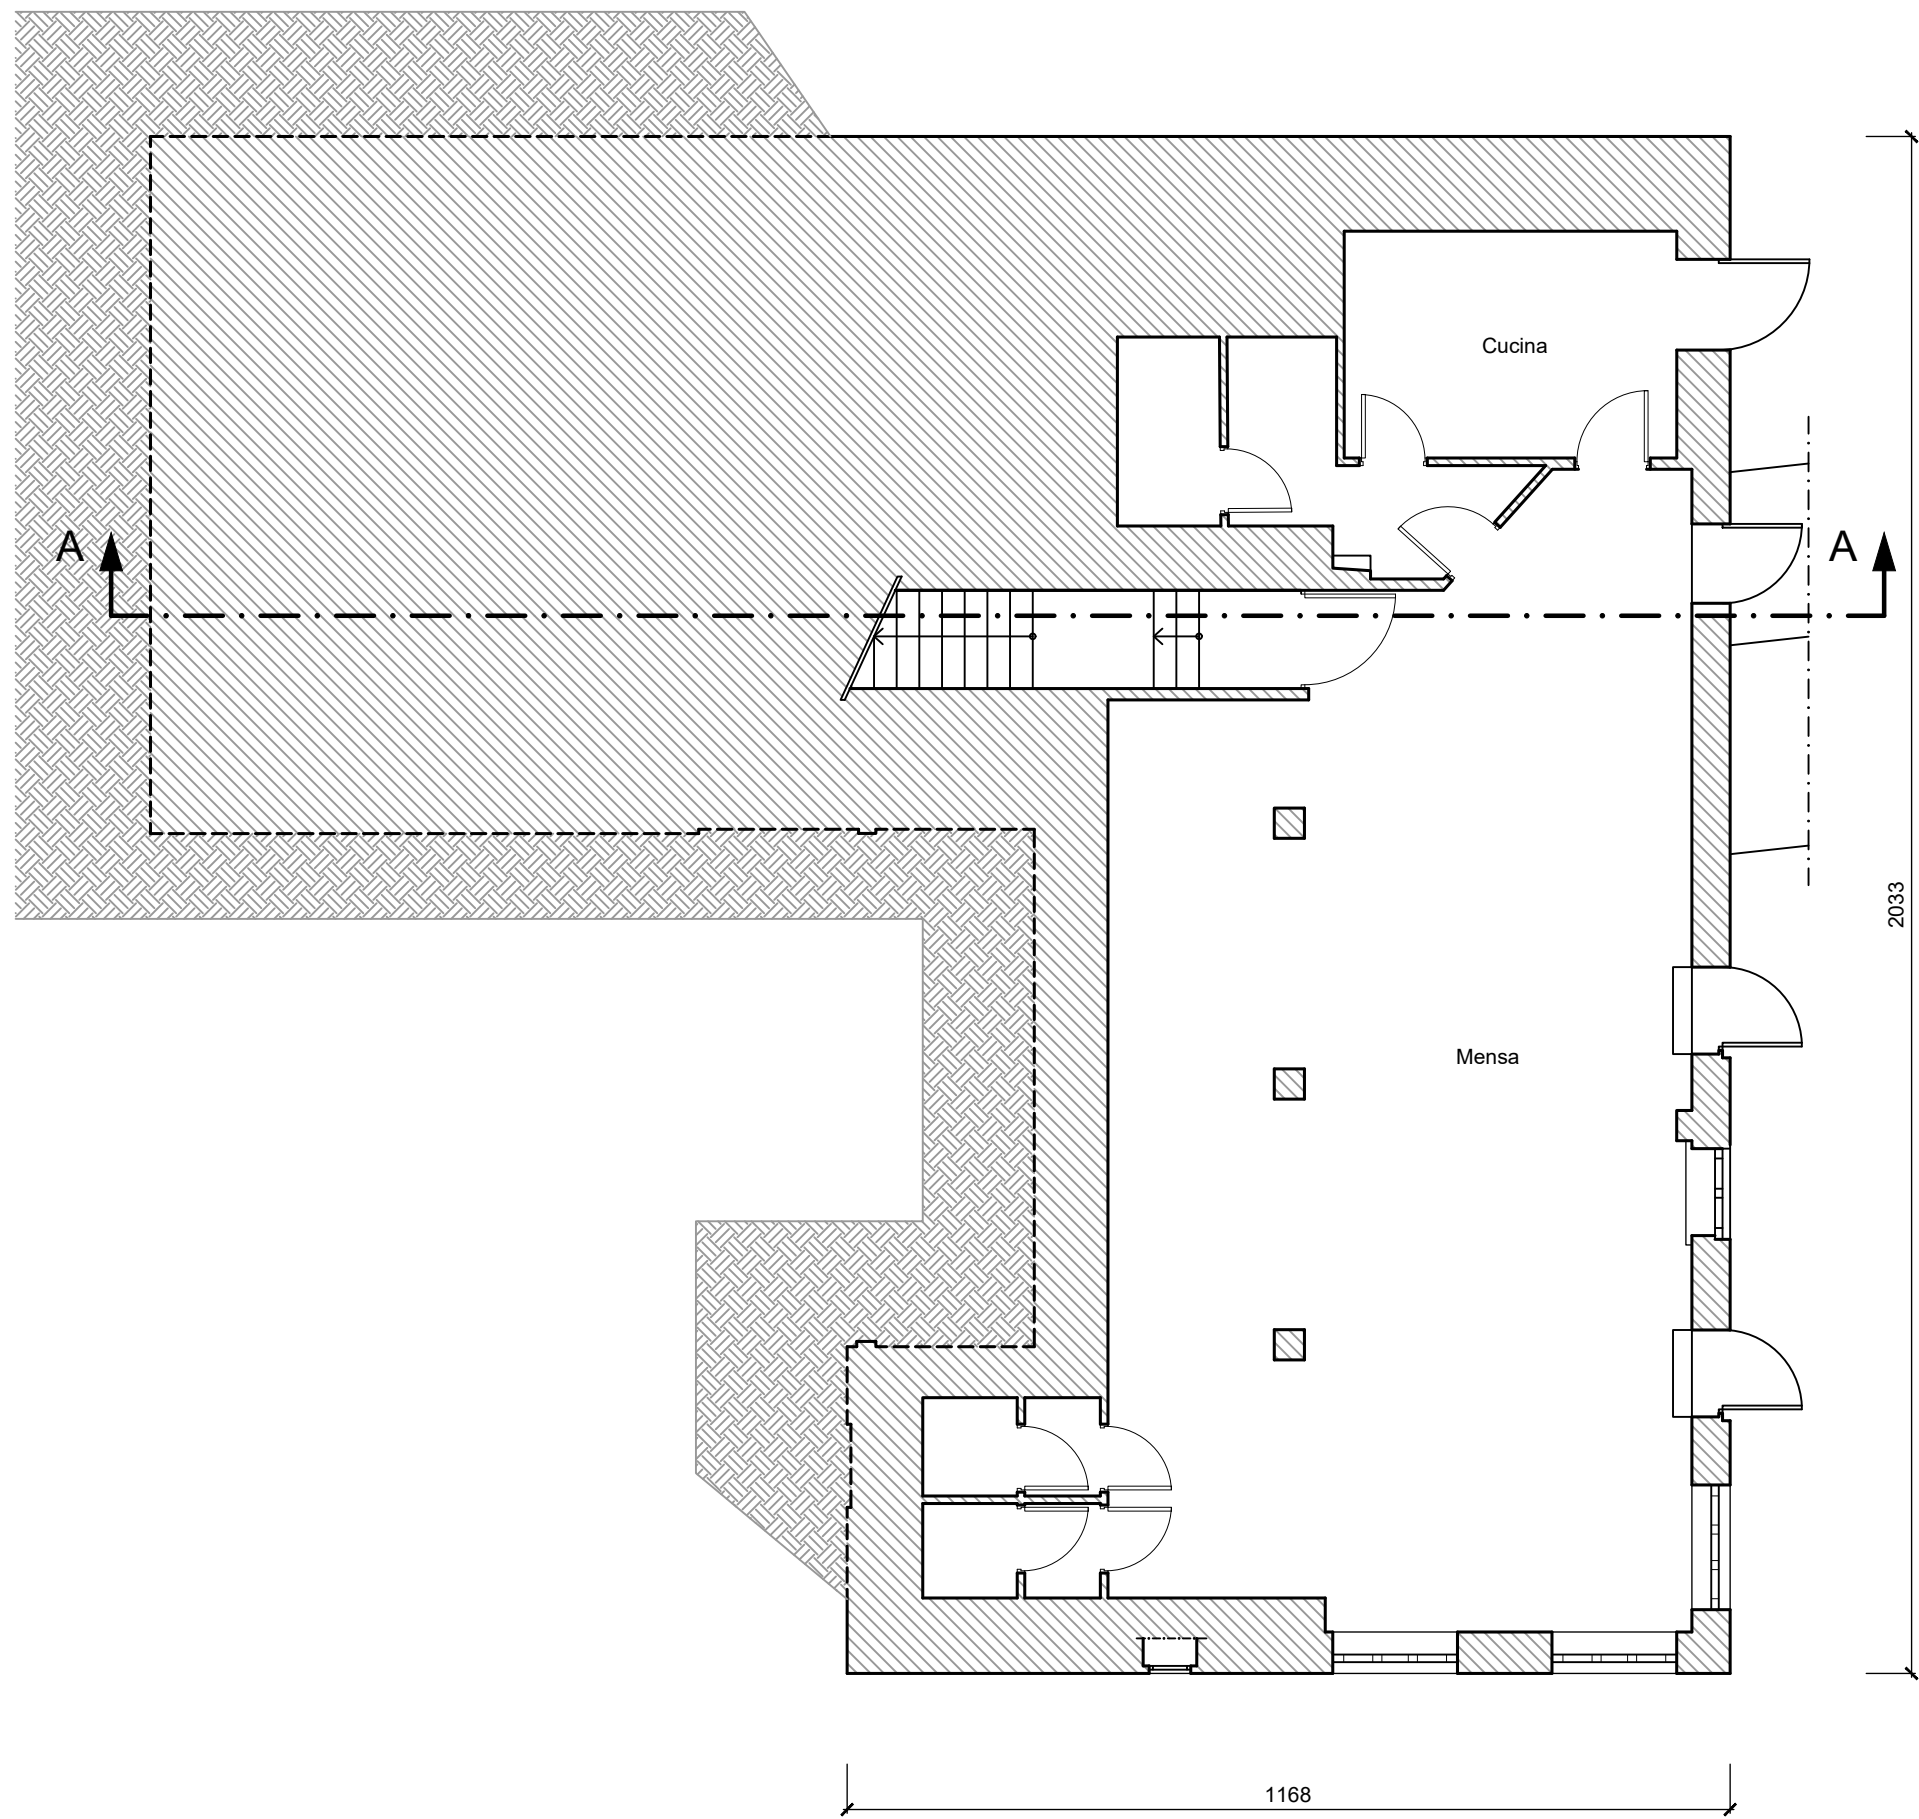

Pianta piano terra

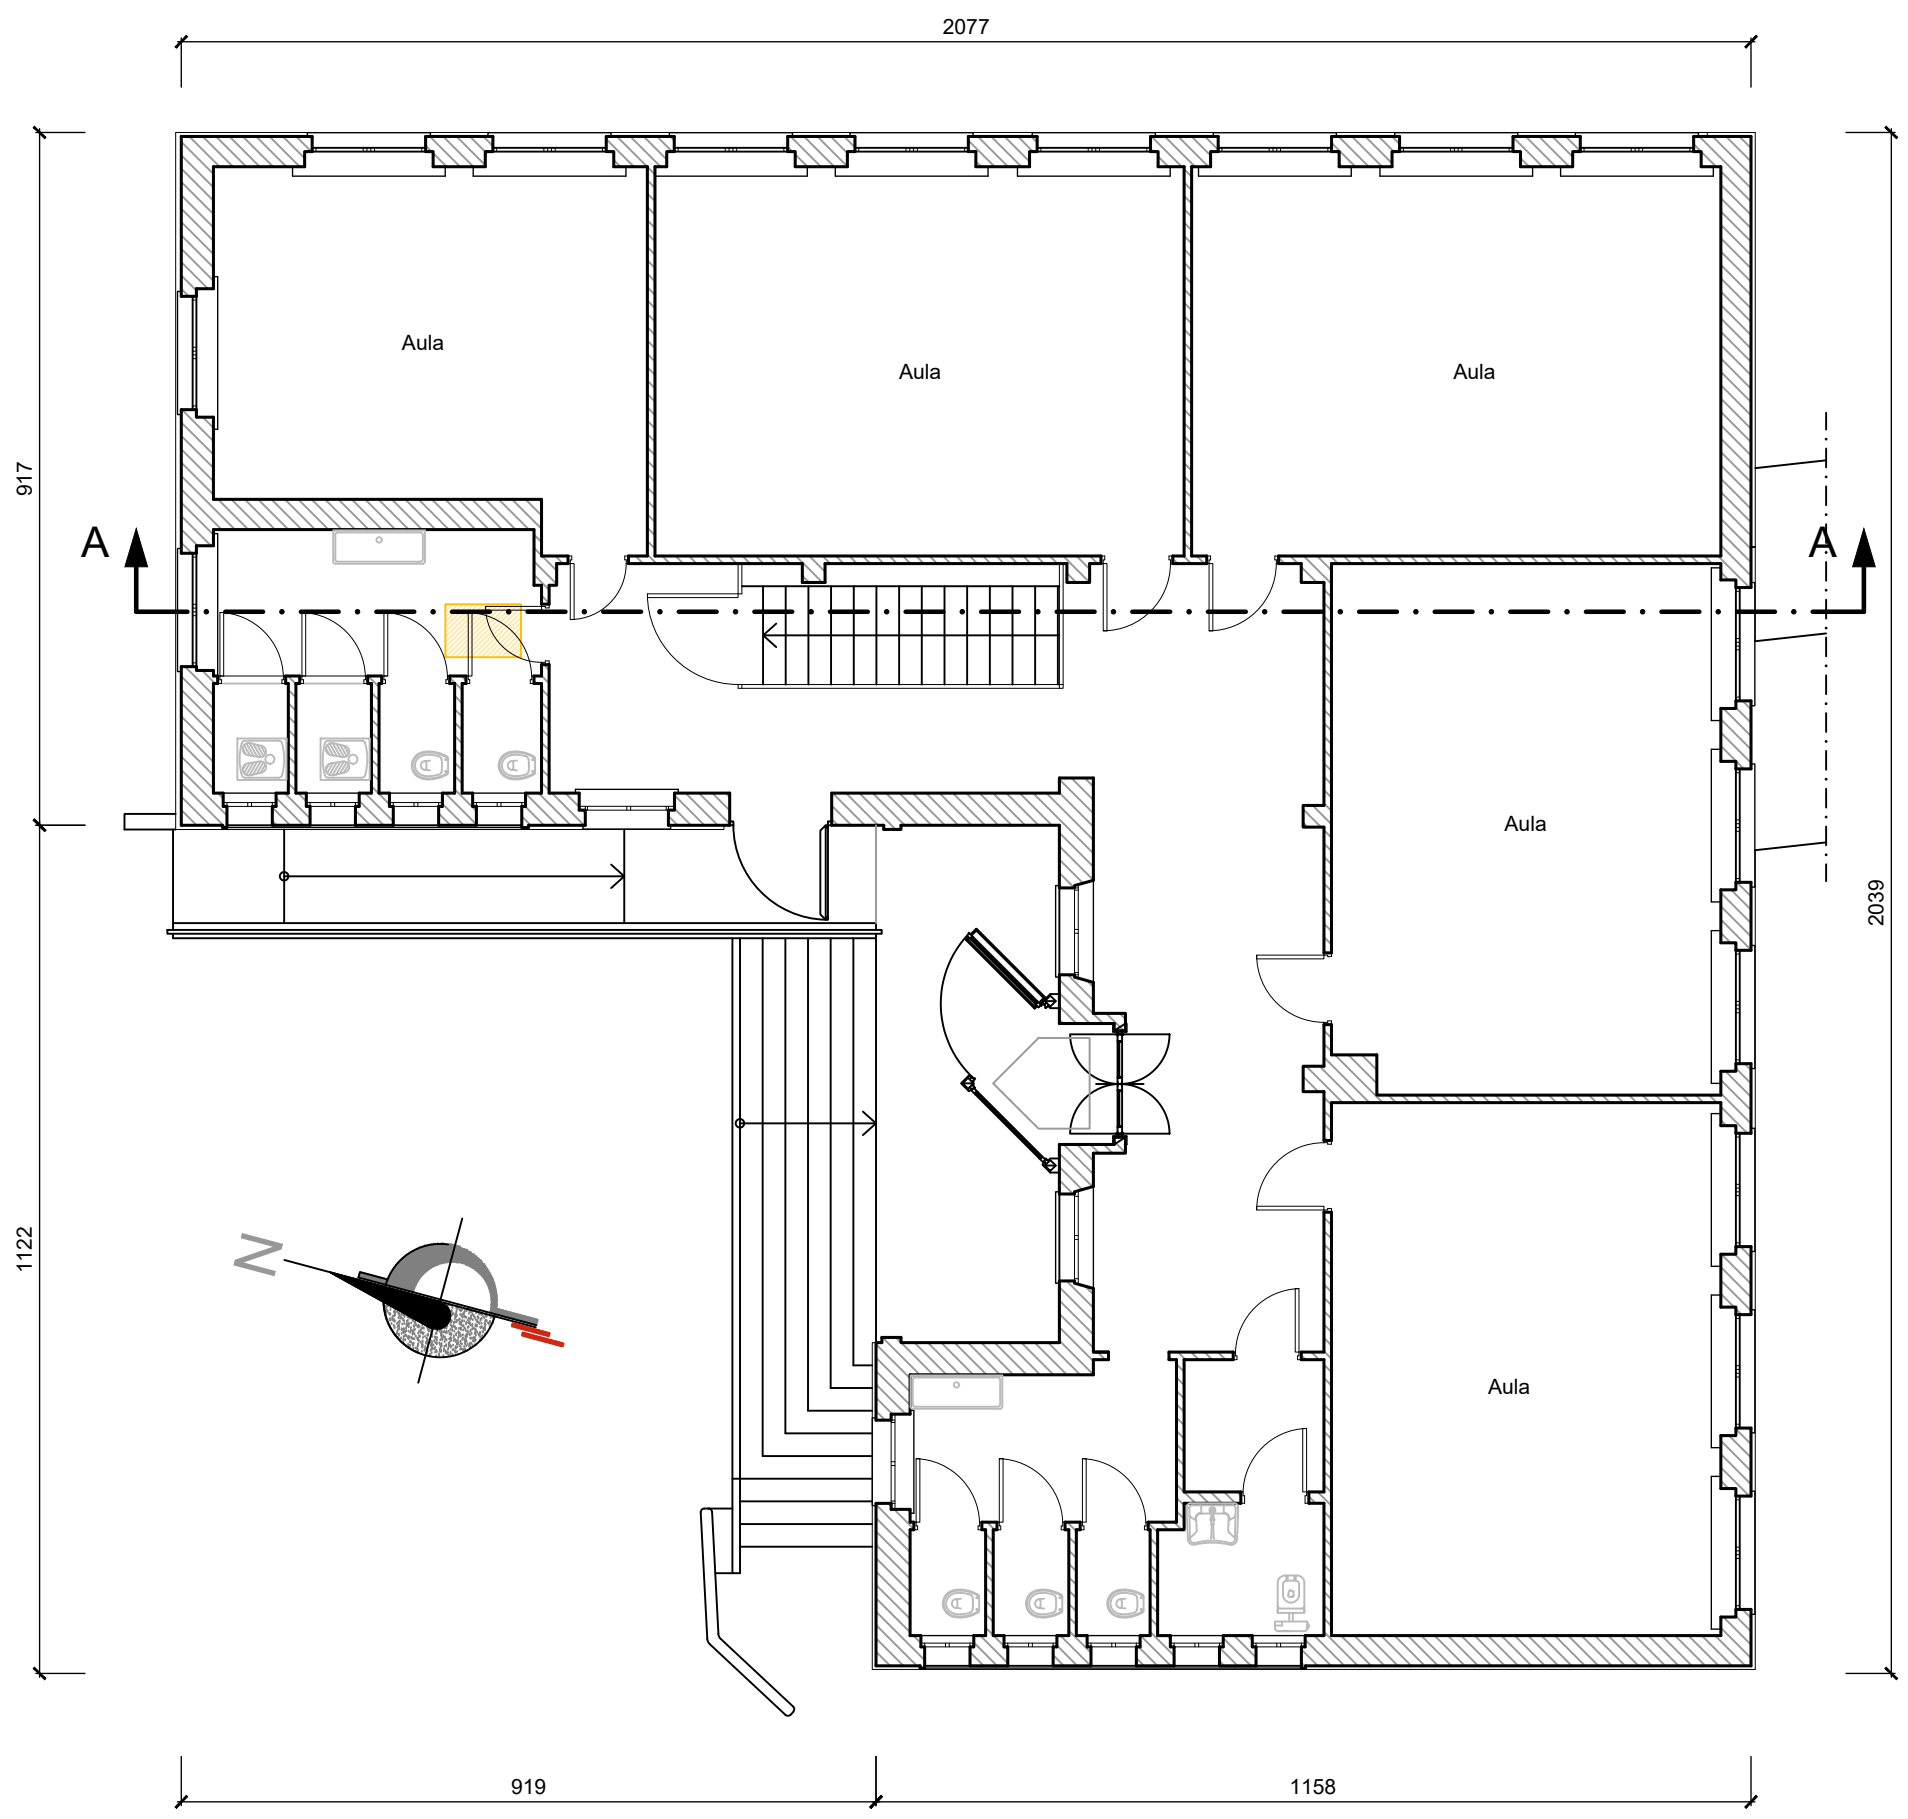


Pianta copertura

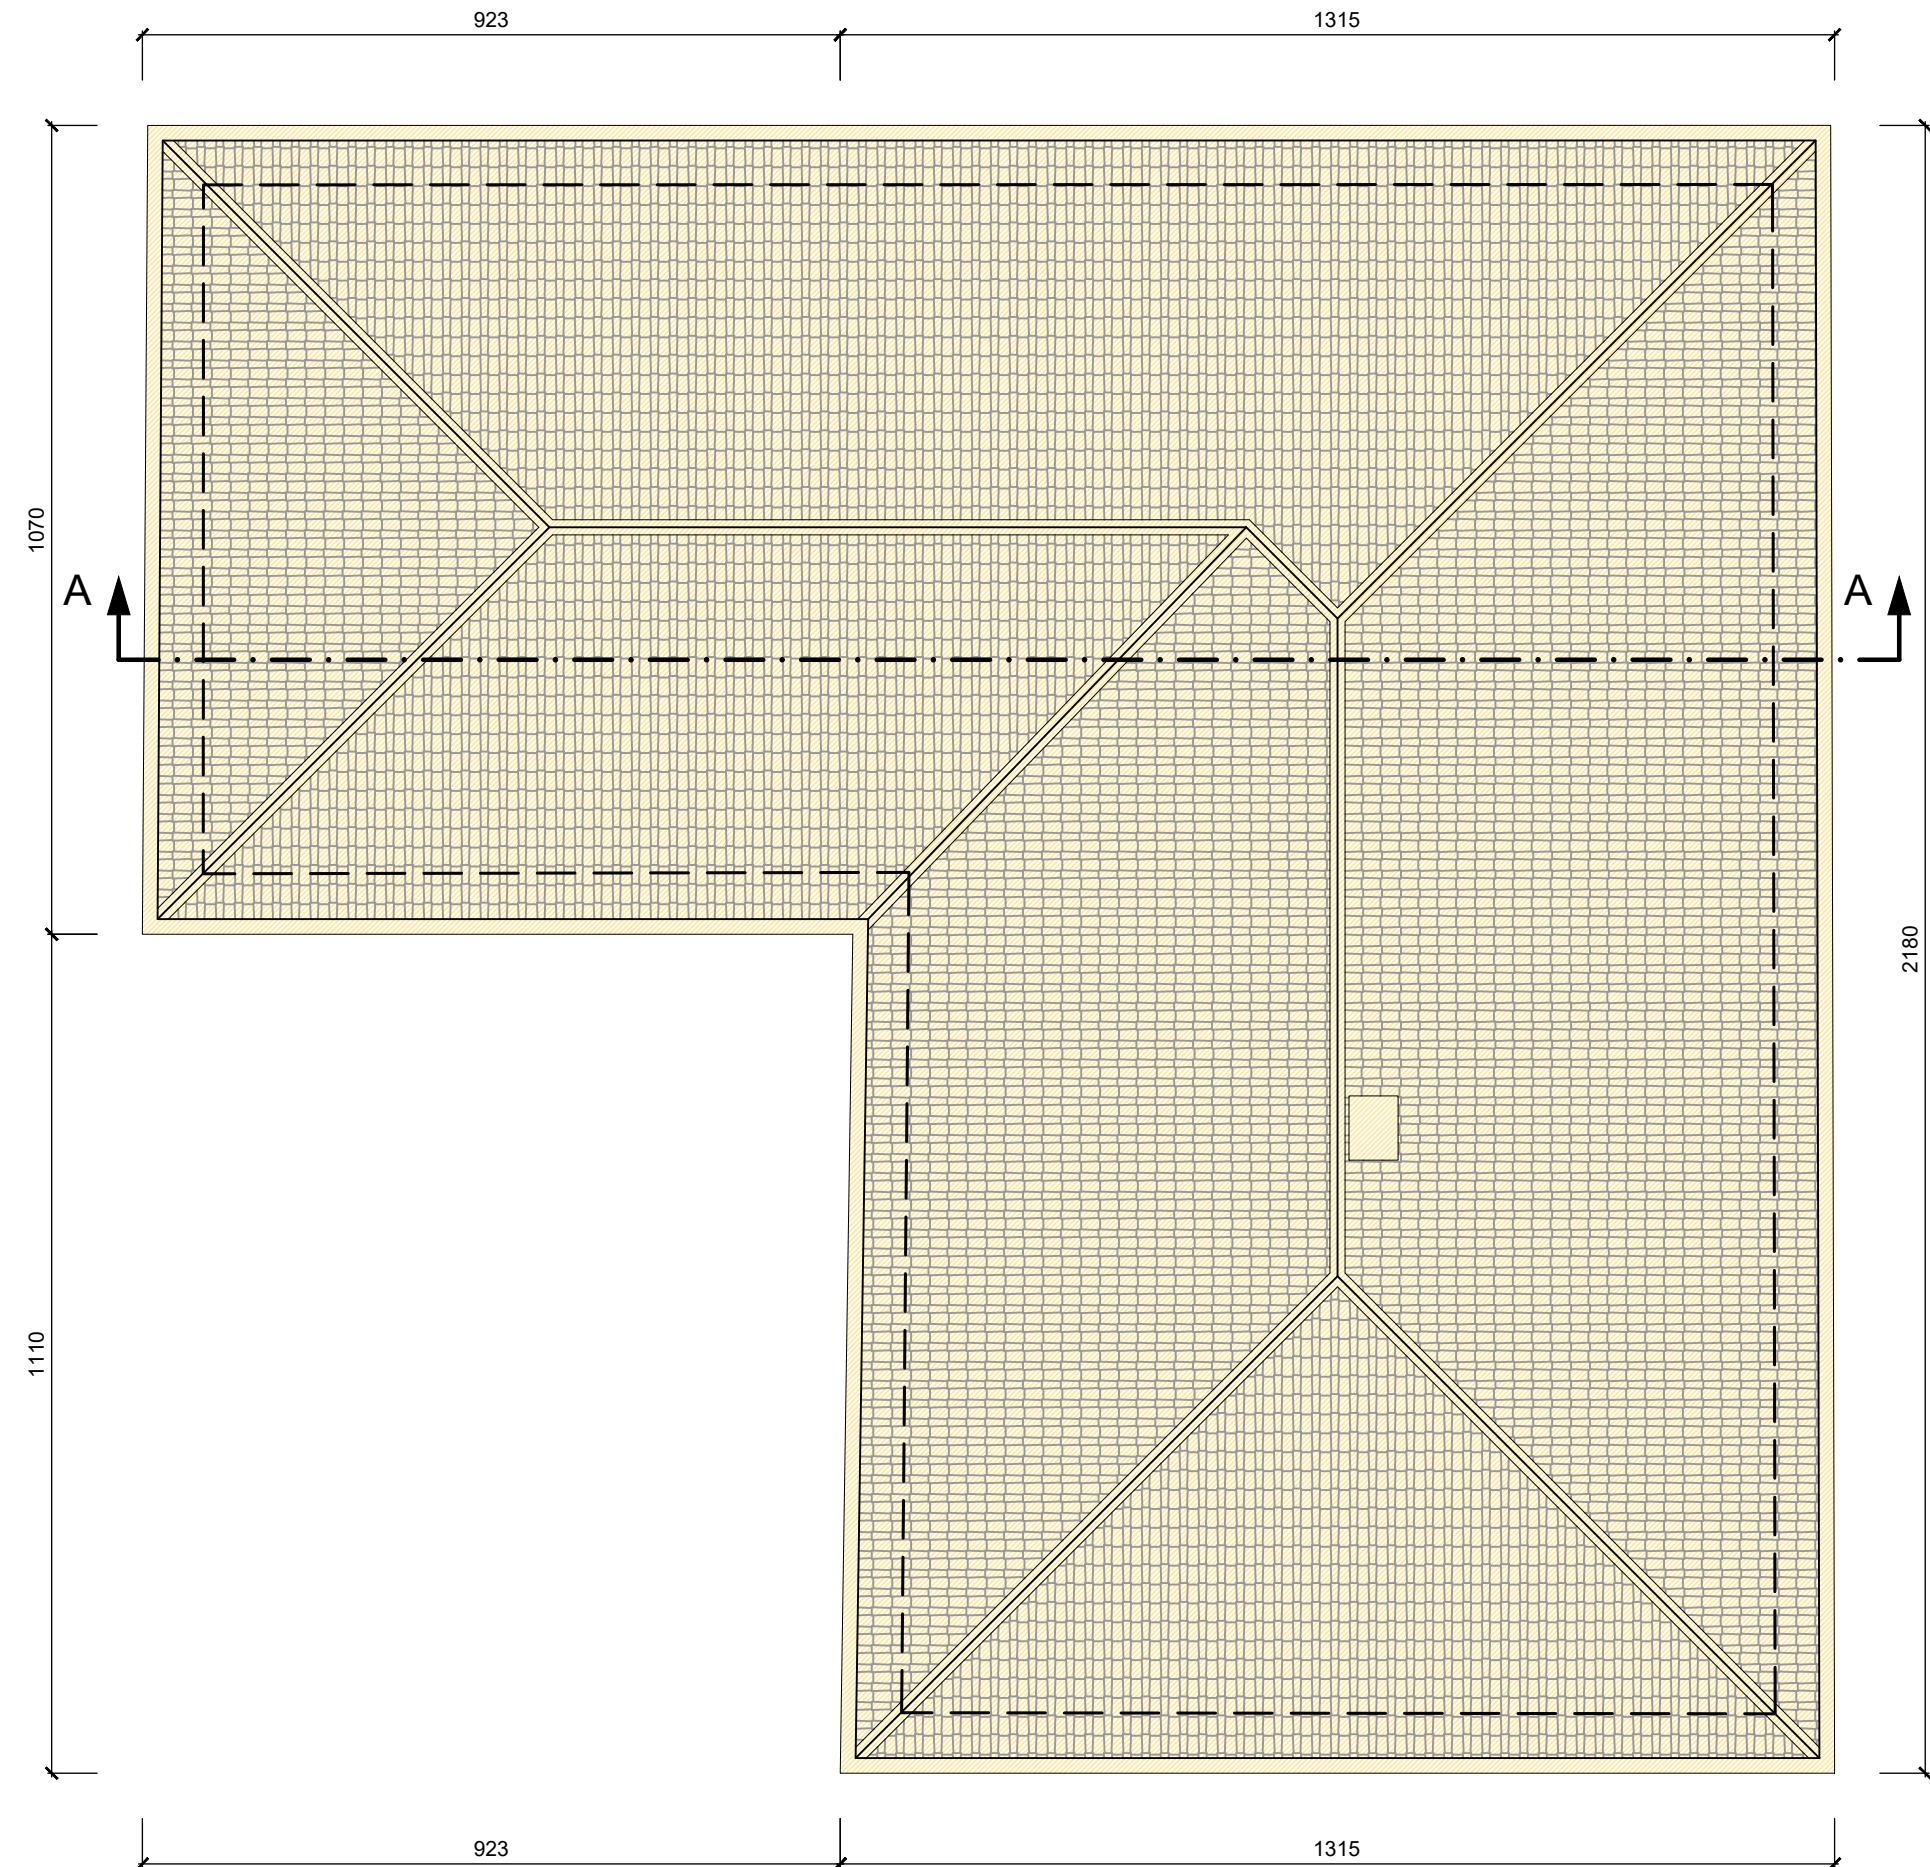


Particolare solaio sottotetto

Scala 1:20

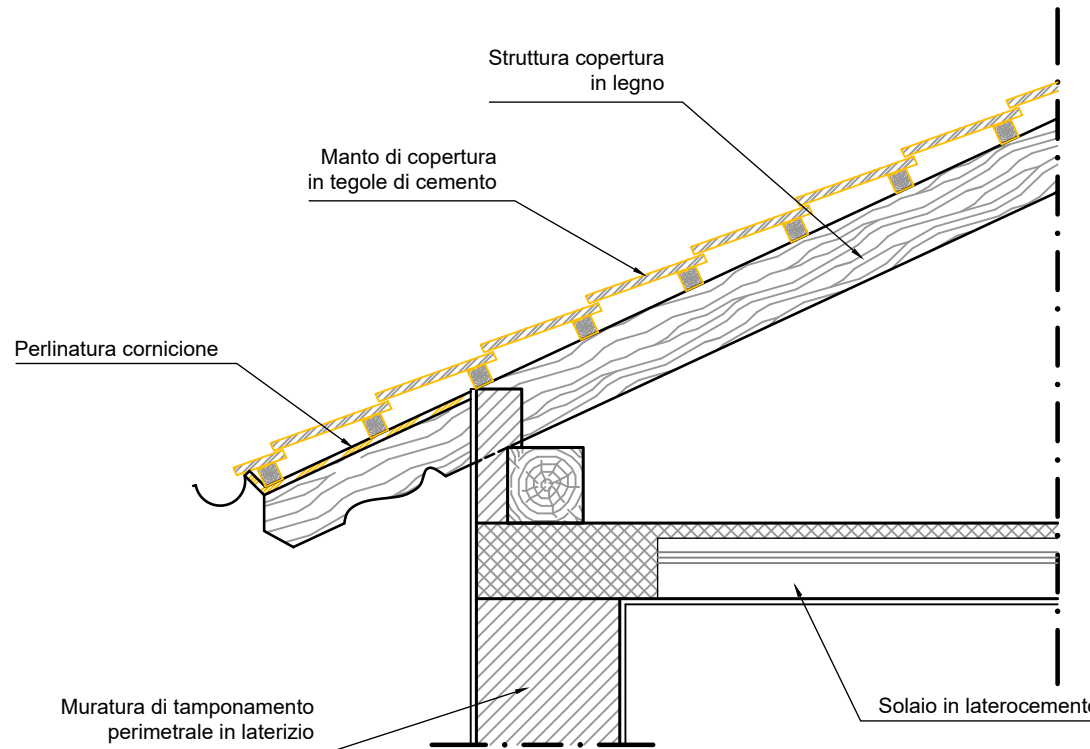


Legenda


 demolizioni/rimozioni

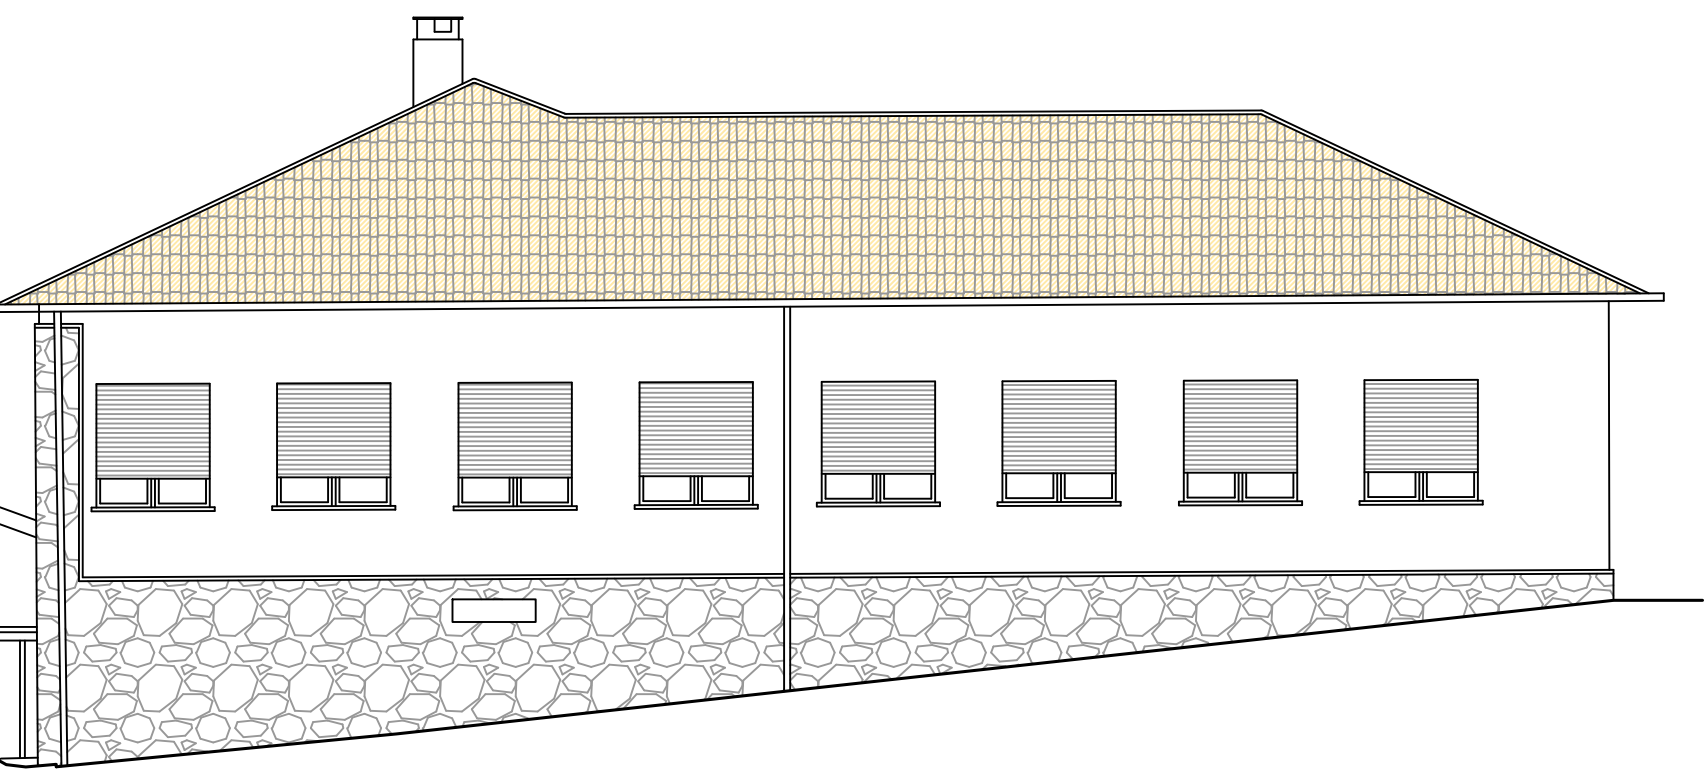


Prospetto est

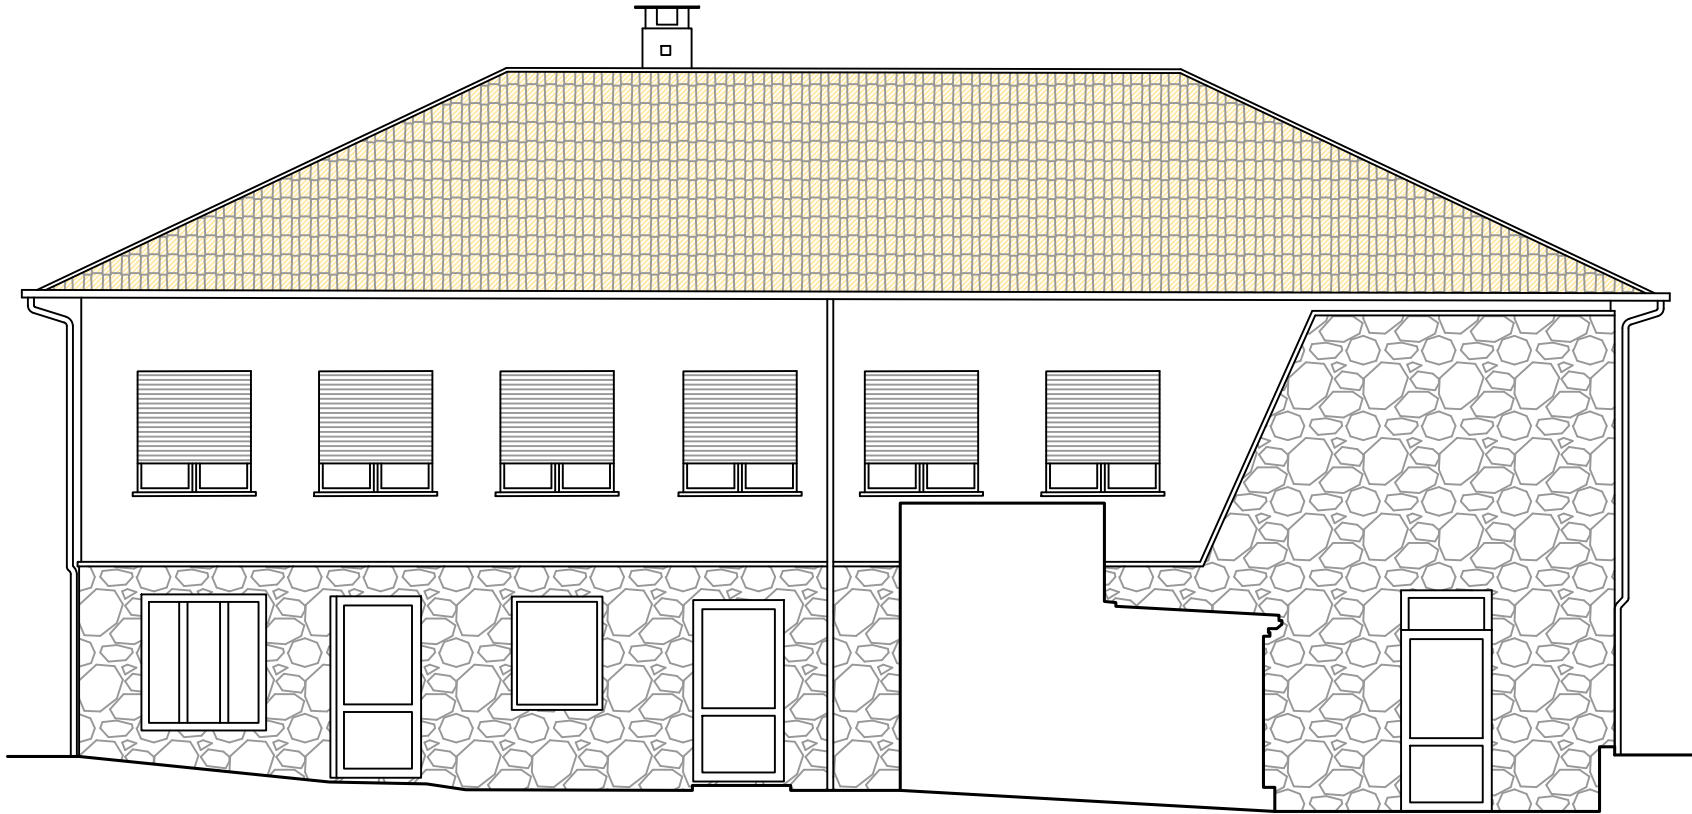

Prospetto sud

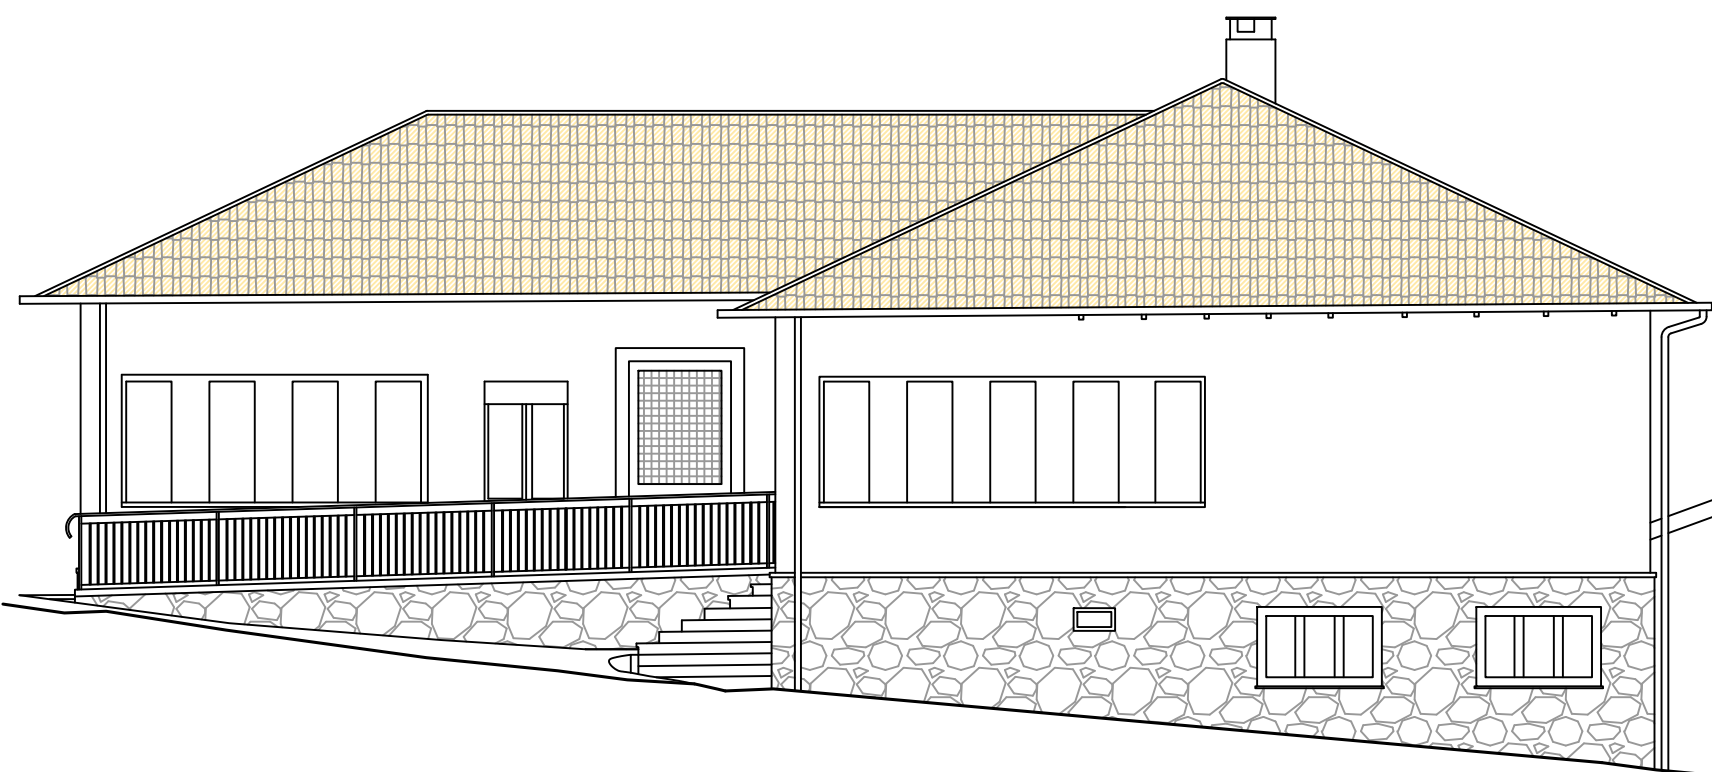

Prospetto ovest

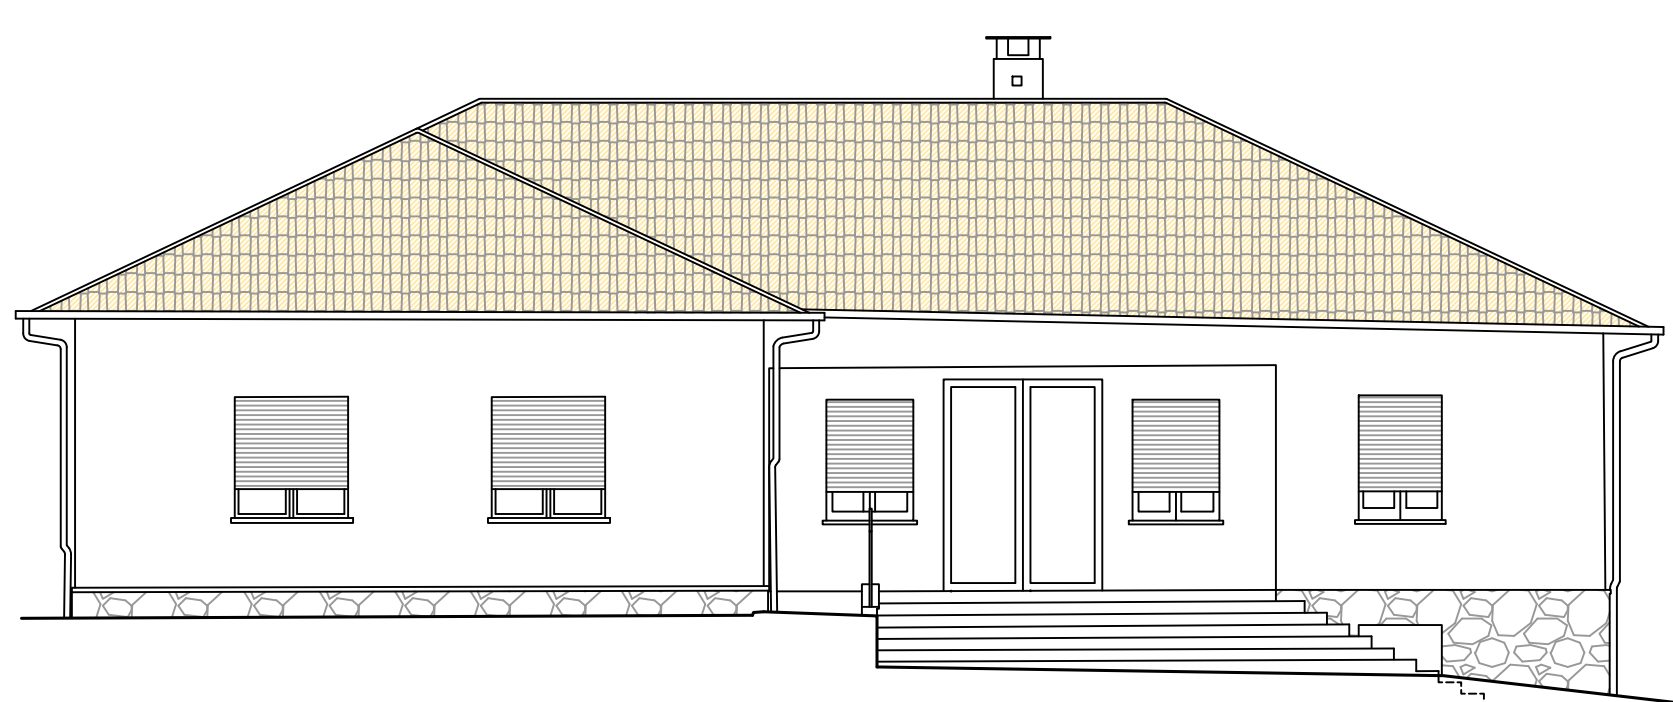

Prospetto nord



Sezione A-A