

Committente

# Comune di Sparone

## Città Metropolitana di Torino



piazza Municipale, 1 - 10080 Sparone TO - Italy

Telefono (+39) 0124.808804 Fax (+39) 0124.808009 Mail segreteria.comunesparone.to@pec.it

Progetto

## Messa in sicurezza di edificio scolastico

## PROGETTO DEFINITIVO-ESECUTIVO

Responsabile unico del procedimento

**Daniel Aimonetto**

Progettazione

**Ing. Giovanni Data**



**STIP Studio Ingegneria e Progetti S.r.l.**

via Lanzo, 189 - 10071 Borgaro T.se - info@studioingegneriaeprogetti.it - www.studioingegneriaeprogetti.it



Elaborato

## Estratti catastale e PRG


## Documentazione fotografica

# 6

REVISIONE	DATA	DESCRIZIONE	Livello	Data	Scala
A	30.04.2022	EMISSIONE	DE	30.04.22	---
			Redatto	Controllato	Approvato
			GD	RM	GD

# Estratto Catastale - Foglio 21 n. 652

Scala 1:2000

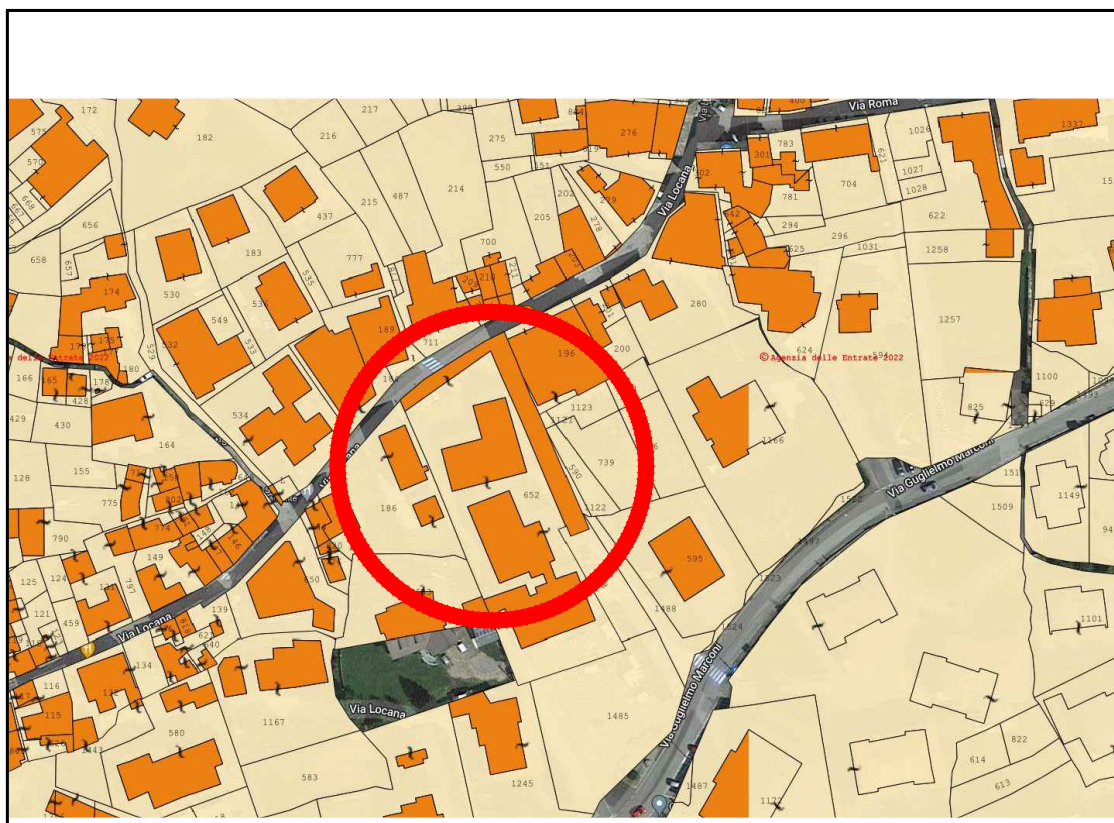

# Estratto P.R.G.C.

Scala 1:2000







Fotografia 1 – Prospetto nord



Fotografia 2 – Prospetto nord e ovest



Fotografia 3 – Prospetto est



Fotografia 4 – Vista su sottotetto