profilo fune portante carica

piloni h 8-12 m

Tensione portante scarica	65	KN
peso fune	2,3	kg/m
carico massimo	3000	kg
Tmax	250	KN

parametri con carrello auto traslante

SEZIONE 1

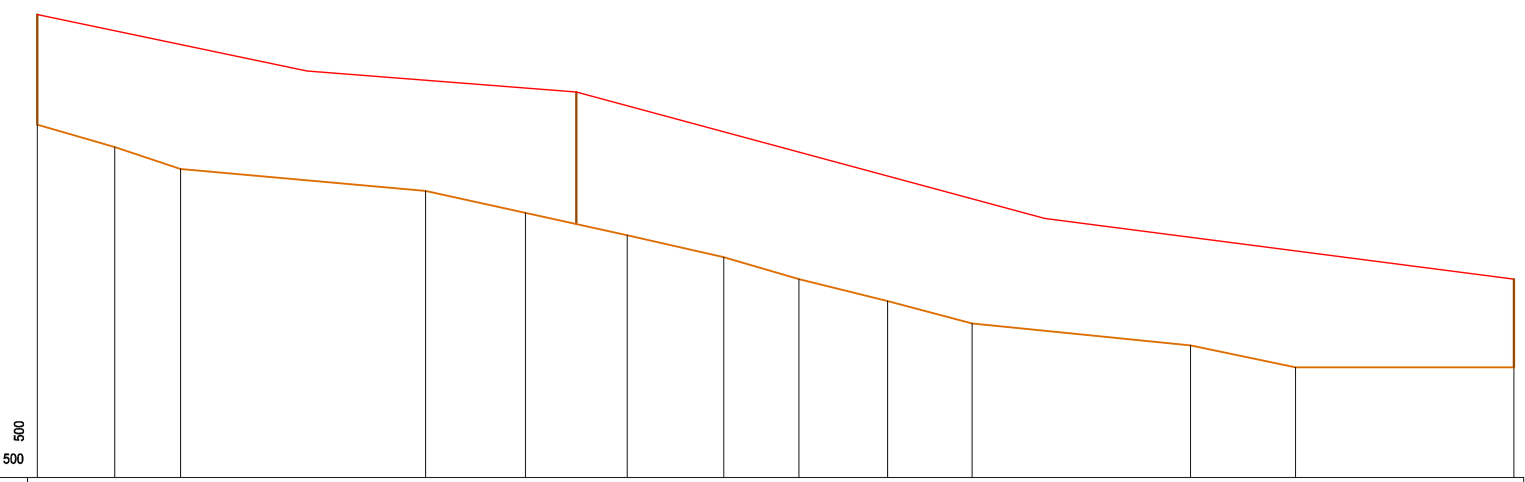

600.00

500
500

DISTANZE PROGRESSIVE	0.00	7.02	12.96	35.19	44.25	53.47	62.26	69.05	77.10	84.77	104.58	114.09	133.89
DISTANZE PARZIALI	7.02	5.94	22.23	9.06	9.23	8.78	6.79	8.05	7.67	19.81	9.51	19.80	
QUOTE	632.00	630.00	628.00	626.00	624.00	622.00	620.00	618.00	616.00	614.00	612.00	610.00	610.00

SEZIONE 2

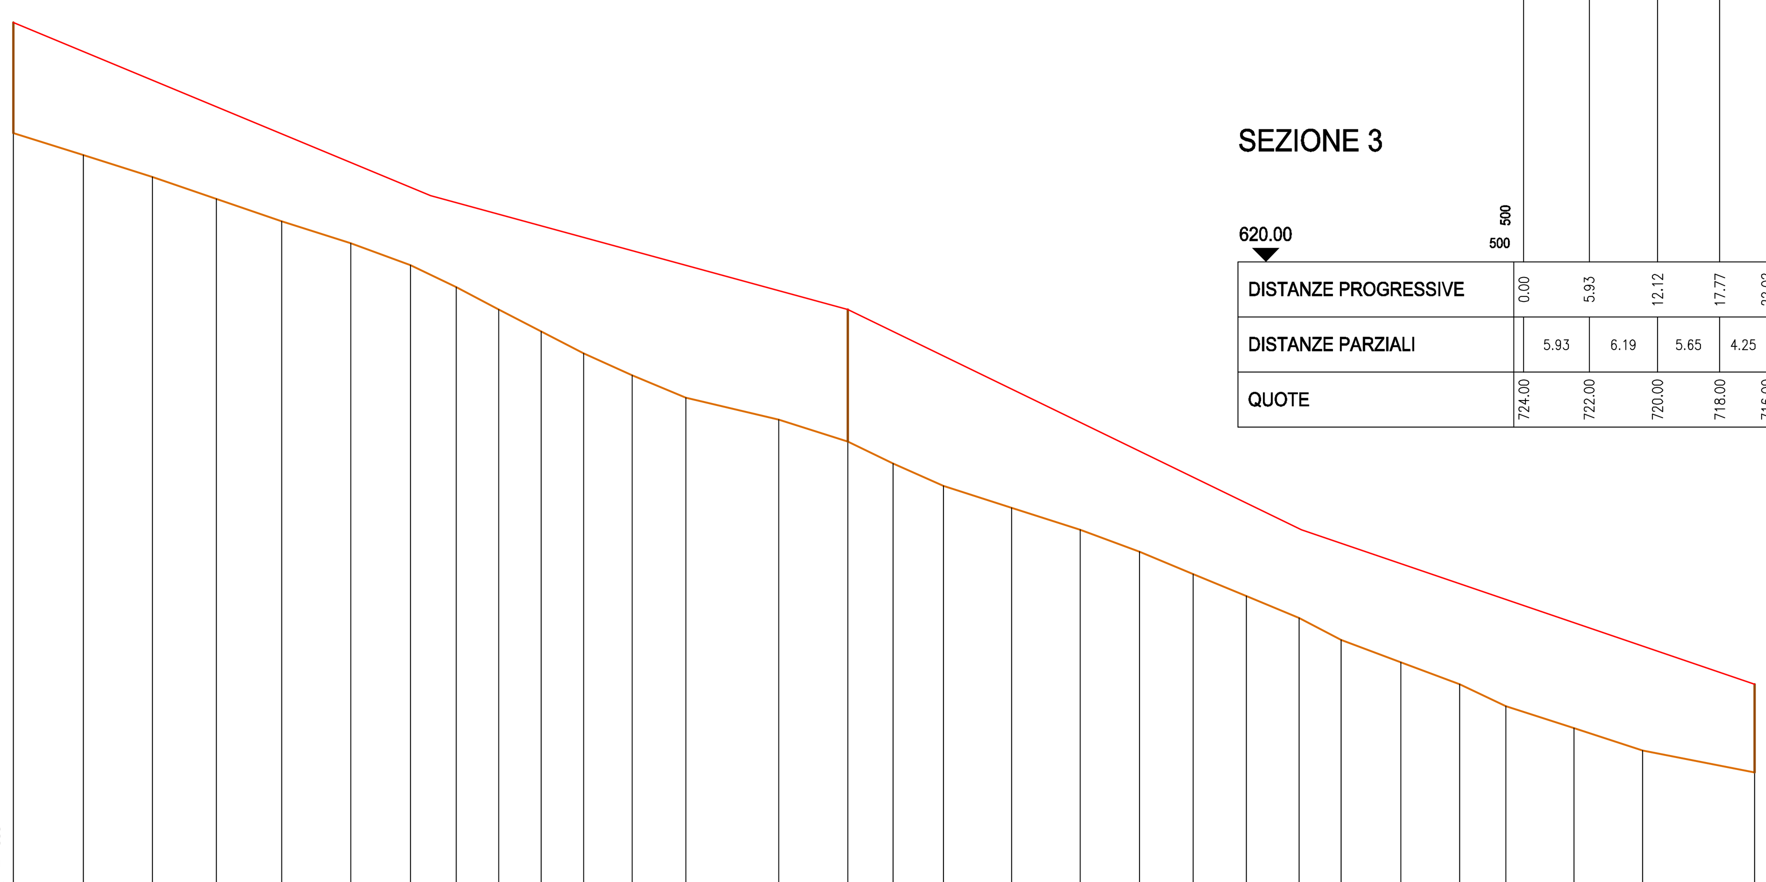

620.00

500
500

DISTANZE PROGRESSIVE	0.00	6.36	12.62	18.39	24.34	30.60	36.01	40.18	44.01	47.85	51.71	56.10	61.01	69.41	75.68	79.78	84.35	90.51	96.76	102.15	106.98	111.83	116.60	120.41	125.82	131.16	135.36	141.55	147.77	157.92
DISTANZE PARZIALI	6.36	6.26	5.77	5.95	6.25	5.42	4.17	3.83	3.84	3.86	4.39	4.90	8.40	6.27	4.11	4.57	6.16	6.25	5.39	4.83	4.85	4.77	3.82	5.40	5.34	4.21	6.19	6.22	10.15	
QUOTE	688.00	686.00	684.00	682.00	680.00	678.00	676.00	674.00	672.00	670.00	668.00	666.00	664.00	662.00	660.00	658.00	656.00	654.00	652.00	650.00	648.00	646.00	644.00	642.00	640.00	638.00	636.00	634.00	632.00	630.00

SEZIONE 3

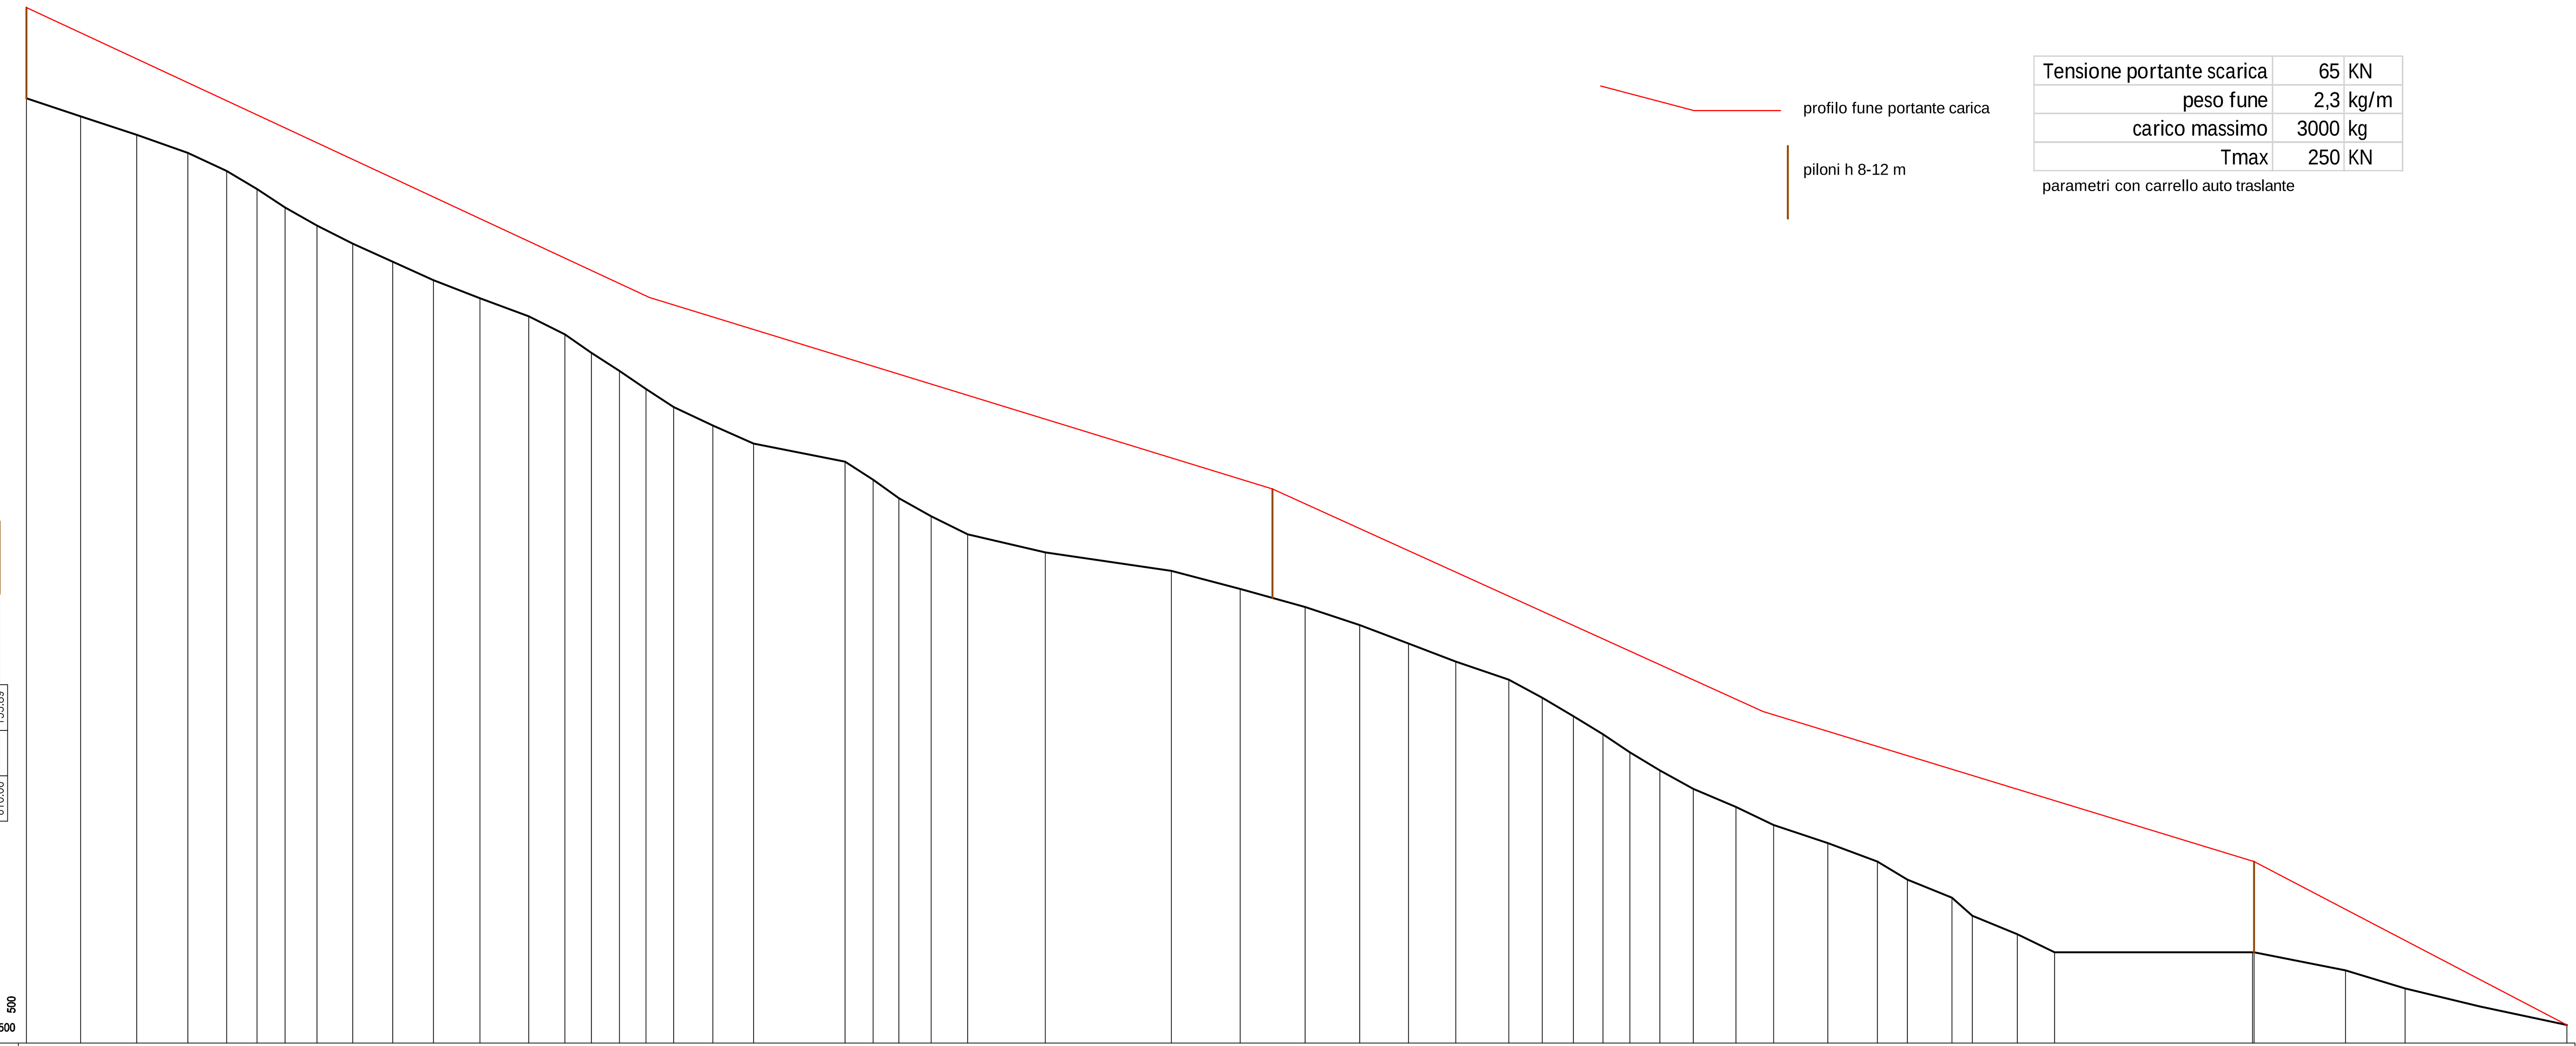

620.00

500
500

DISTANZE PROGRESSIVE	0.00	5.93	12.12	17.77	22.02	25.39	28.48	31.97	35.91	40.32	44.81	49.95	55.28	59.30	62.19	65.30	68.23	71.25	75.58	80.07	90.13	93.22	96.05	99.61	103.63	112.19	126.08	133.65	140.79	146.81	152.17	157.40	163.22	166.93	170.35	173.61	176.58	179.88	183.53	188.27	192.38	198.38	203.82	207.14	212.04	214.26	219.23	223.36	245.15 / 245.28	255.37	261.92	270.19	279.77
DISTANZE PARZIALI	5.93	6.19	5.65	4.25	3.37	3.09	3.49	3.93	4.42	4.49	5.13	5.33	4.02	2.89	3.11	2.93	3.02	4.33	4.49	10.06	3.09	2.83	3.56	4.02	8.56	13.89	7.56	7.14	6.02	5.36	5.24	5.82	3.71	3.42	3.27	2.96	3.30	3.65	4.73	4.12	6.00	5.44	3.32	4.90	2.22	4.97	4.13	21.79	0.14	10.08	6.55	9.57	
QUOTE	724.00	722.00	720.00	718.00	716.00	714.00	712.00	710.00	708.00	706.00	704.00	702.00	700.00	698.00	696.00	694.00	692.00	690.00	688.00	686.00	684.00	682.00	680.00	678.00	676.00	674.00	672.00	670.00	668.00	666.00	664.00	662.00	660.00	658.00	656.00	654.00	652.00	650.00	648.00	646.00	644.00	642.00	640.00	638.00	636.00	634.00	632.00	630.00	630.00 / 630.00	628.00	626.00	624.00	622.00

SEZIONE 4

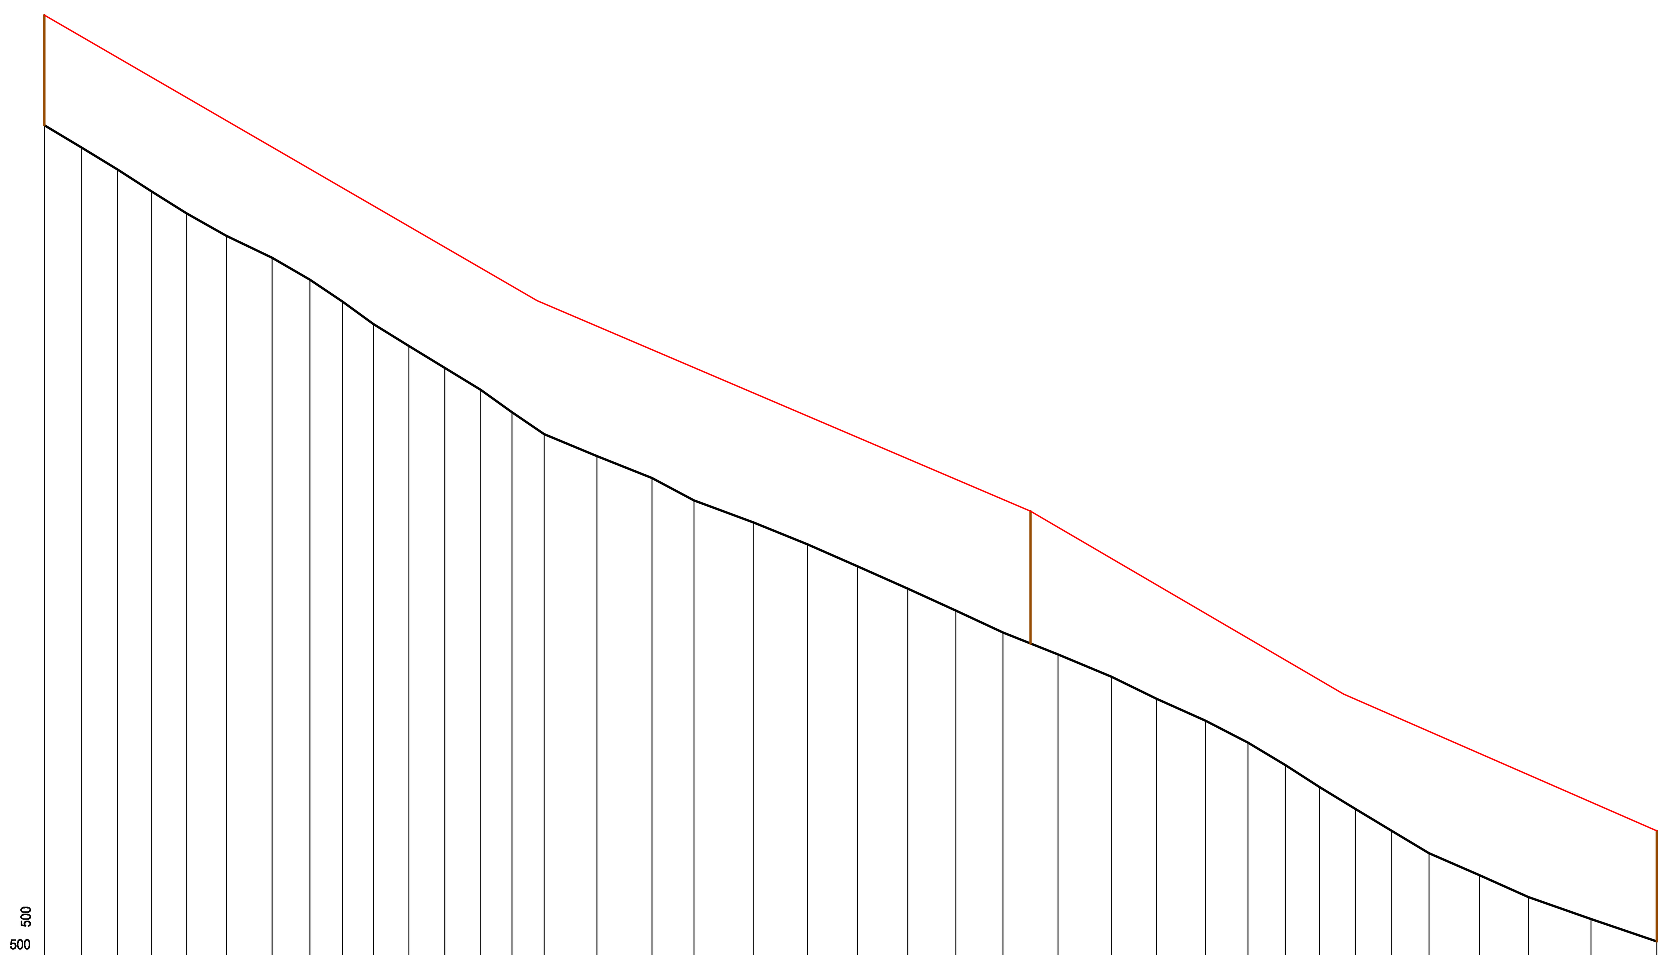

618.00

500
500

DISTANZE PROGRESSIVE	0.00	3.41	6.65	9.76	12.93	16.52	20.67	24.09	27.05	29.85	33.07	36.32	39.57	42.42	45.33	50.12	55.11	58.94	64.30	69.22	73.74	78.30	82.68	86.95	91.95	96.81	100.88	105.31	109.15	112.54	115.65	118.91	122.20	125.61	130.17	134.61	140.28	146.24
DISTANZE PARZIALI	3.41	3.24	3.12	3.16	3.59	4.15	3.42	2.97	2.80	3.22	3.24	0.00	3.25	2.85	2.92	4.79	4.99	3.83	5.36	4.92	4.52	4.57	4.38	4.27	5.00	4.86	4.07	4.42	3.84	3.38	3.11	3.26	3.29	3.42	4.56	4.44	5.67	5.96
QUOTE	694.00	692.00	690.00	688.00	686.00	684.00	682.00	680.00	678.00	676.00	674.00	672.00	670.00	668.00	666.00	664.00	662.00	660.00	658.00	656.00	654.00	652.00	650.00	648.00	646.00	644.00	642.00	640.00	638.00	636.00	634.00	632.00	630.00	628.00	626.00	624.00	622.00	620.00

SEZIONE 5

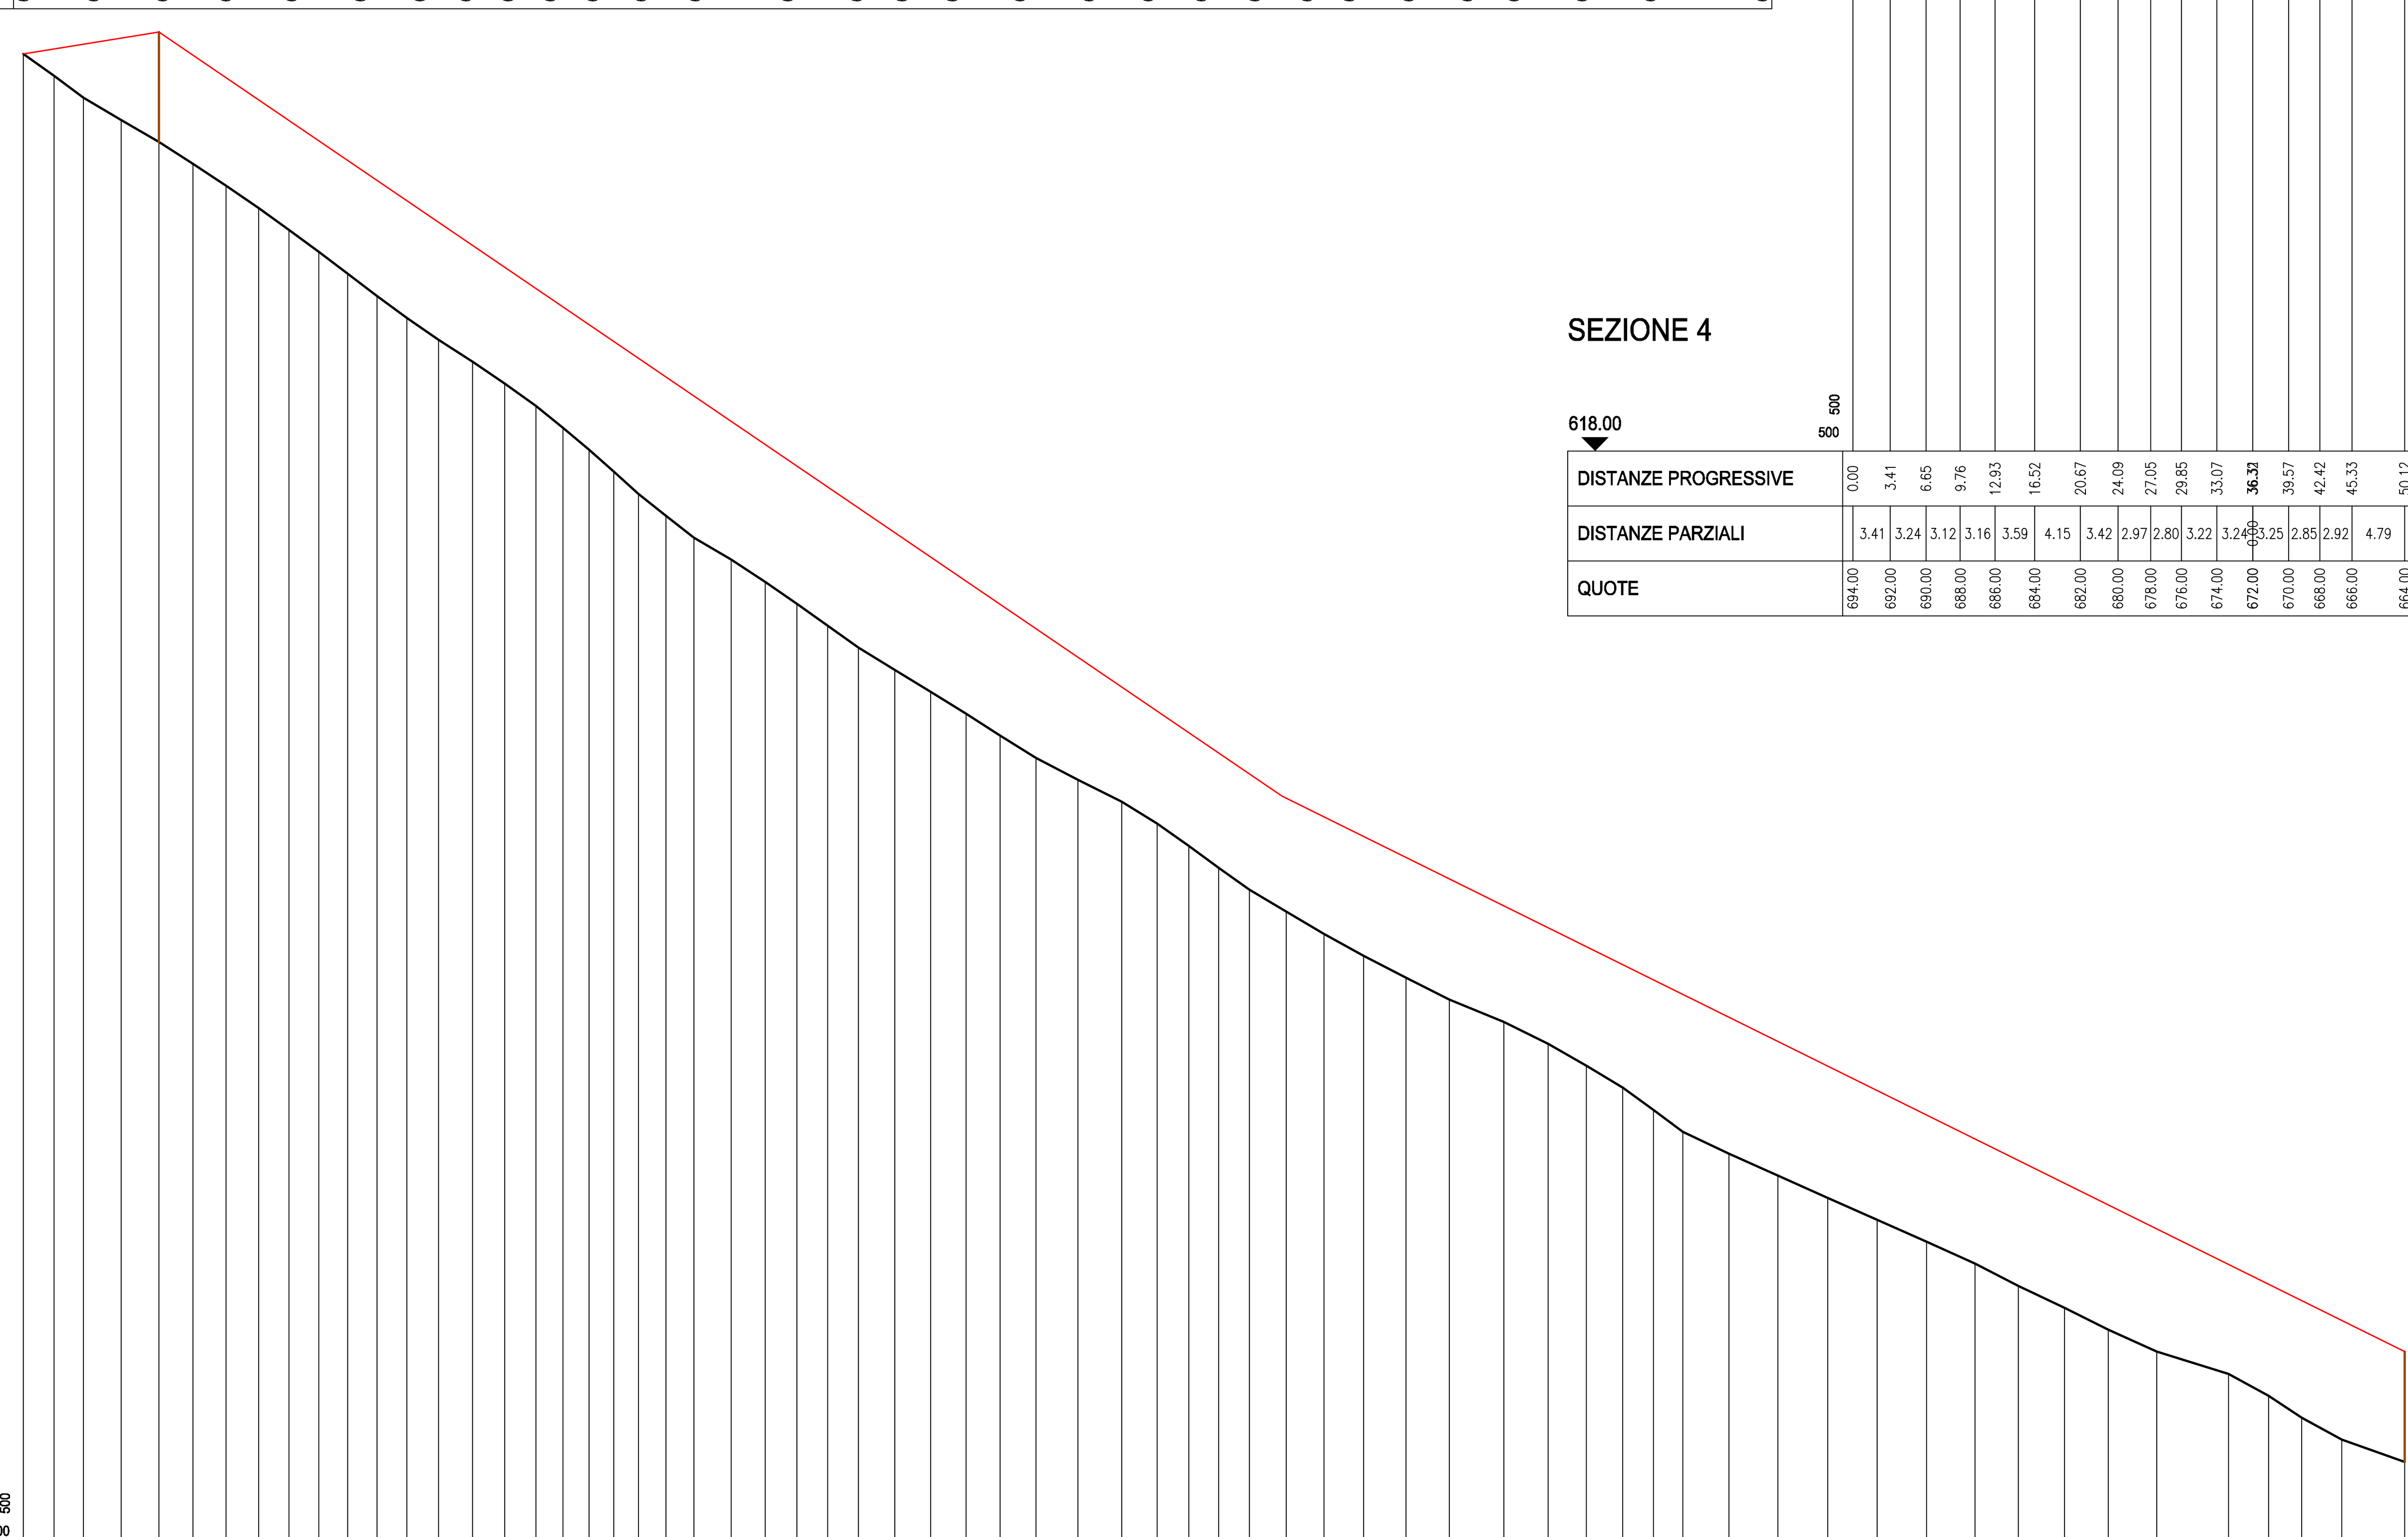

620.00

500
500

DISTANZE PROGRESSIVE	0.00	2.77	5.44	8.88	12.33	15.41	18.40	21.37	24.10	26.82	29.47	32.14	34.82	37.72	40.79	43.74	46.56	48.99	51.39	53.63	55.87	58.38	60.90	64.28	67.39	70.26	73.06	75.83	79.14	82.40	85.64	88.71	91.97	95.79	99.75	102.97	105.85	108.57	111.34	114.71	118.15	121.74	125.59	129.53	134.46	138.50	141.97	145.24	148.06	150.71	154.91	159.37	163.89	168.36	172.87	177.27	181.21	185.40	189.36	193.76	200.30	203.93	206.94	210.57	216.27	
DISTANZE PARZIALI	2.77	2.67	3.44	3.45	3.08	2.99	2.96	2.74	2.71	2.66	2.67	2.68	2.90	3.07	2.95	0.00	2.82	2.43	2.40	2.24	2.24	2.51	2.52	3.38	3.10	2.88	2.80	2.77	3.31	3.26	3.24	3.08	3.26	3.82	3.96	3.22	2.88	2.72	2.77	3.38	3.43	3.60	3.84	3.94	4.93	4.05	3.46	3.27	2.82	2.65	4.20	4.47	4.52	4.47	4.51	4.40	3.94	0.00	4.19	3.96	4.40	6.54	3.63	3.01	3.63	5.71
QUOTE	756.00	754.00	752.00	750.00	748.00	746.00	744.00	742.00	740.00	738.00	736.00	734.00	732.00	730.00	728.00	726.00	724.00	722.00	720.00	718.00	716.00	714.00	712.00	710.00	708.00	706.00	704.00	702.00	700.00	698.00	696.00	694.00	692.00	690.00	688.00	686.00	684.00	682.00	680.00	678.00	676.00	674.00	672.00	670.00	668.00	666.00	664.00	662.00	660.00	658.00	656.00	654.00	652.00	650.00	648.00	646.00	644.00	642.00	640.00	638.00	636.00	634.00	632.00	630.00	628.00	

COMUNE di SPARONE

TAVOLA

6

scaa 1:500

MESSA IN SICUREZZA DEL TERRITORIC
A RISCHIO IDROGEOLOGICO
Decreto 23 febbraio 2021

PROGETTO DEFINITIVO ESECUTIVO

SEZIONI IPOTESI GRU A CAVO

GES.TER.
studio associato dottori forestali

ottobre 2021

il Tecnico

PIATTI PAOLO

il Committente